


F-REIの施設整備について


復興庁

福島国際研究教育機構 本施設整備の進め方（イメージ案）

建物関連

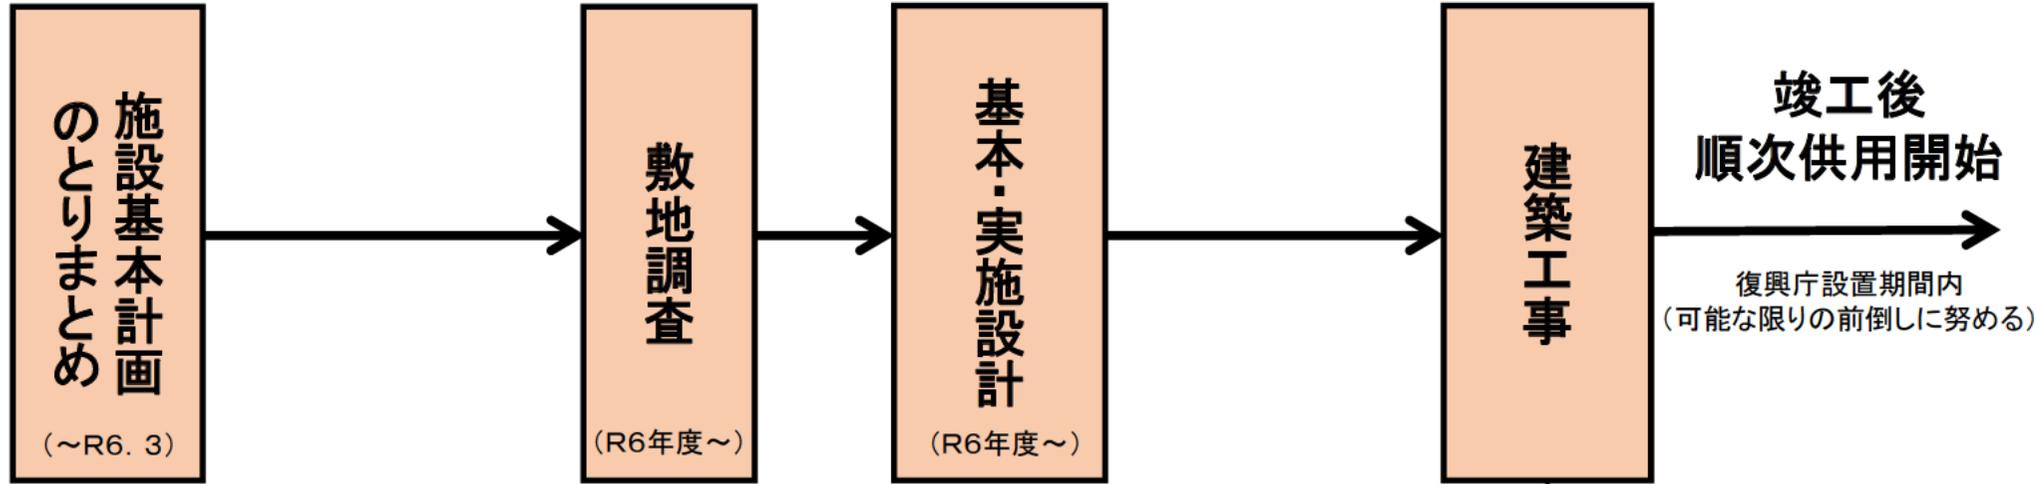


敷地関連

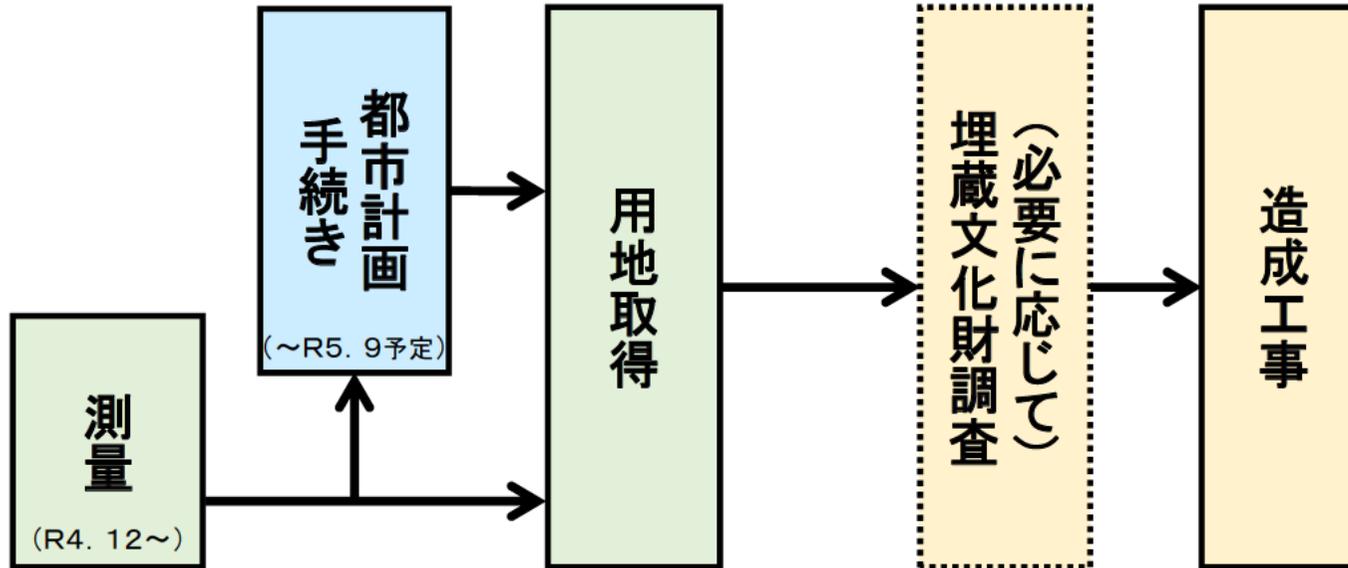

2. 計画図 S=1:2,500



1号 福島国際研究教育機構
面積 A=168,900 m²

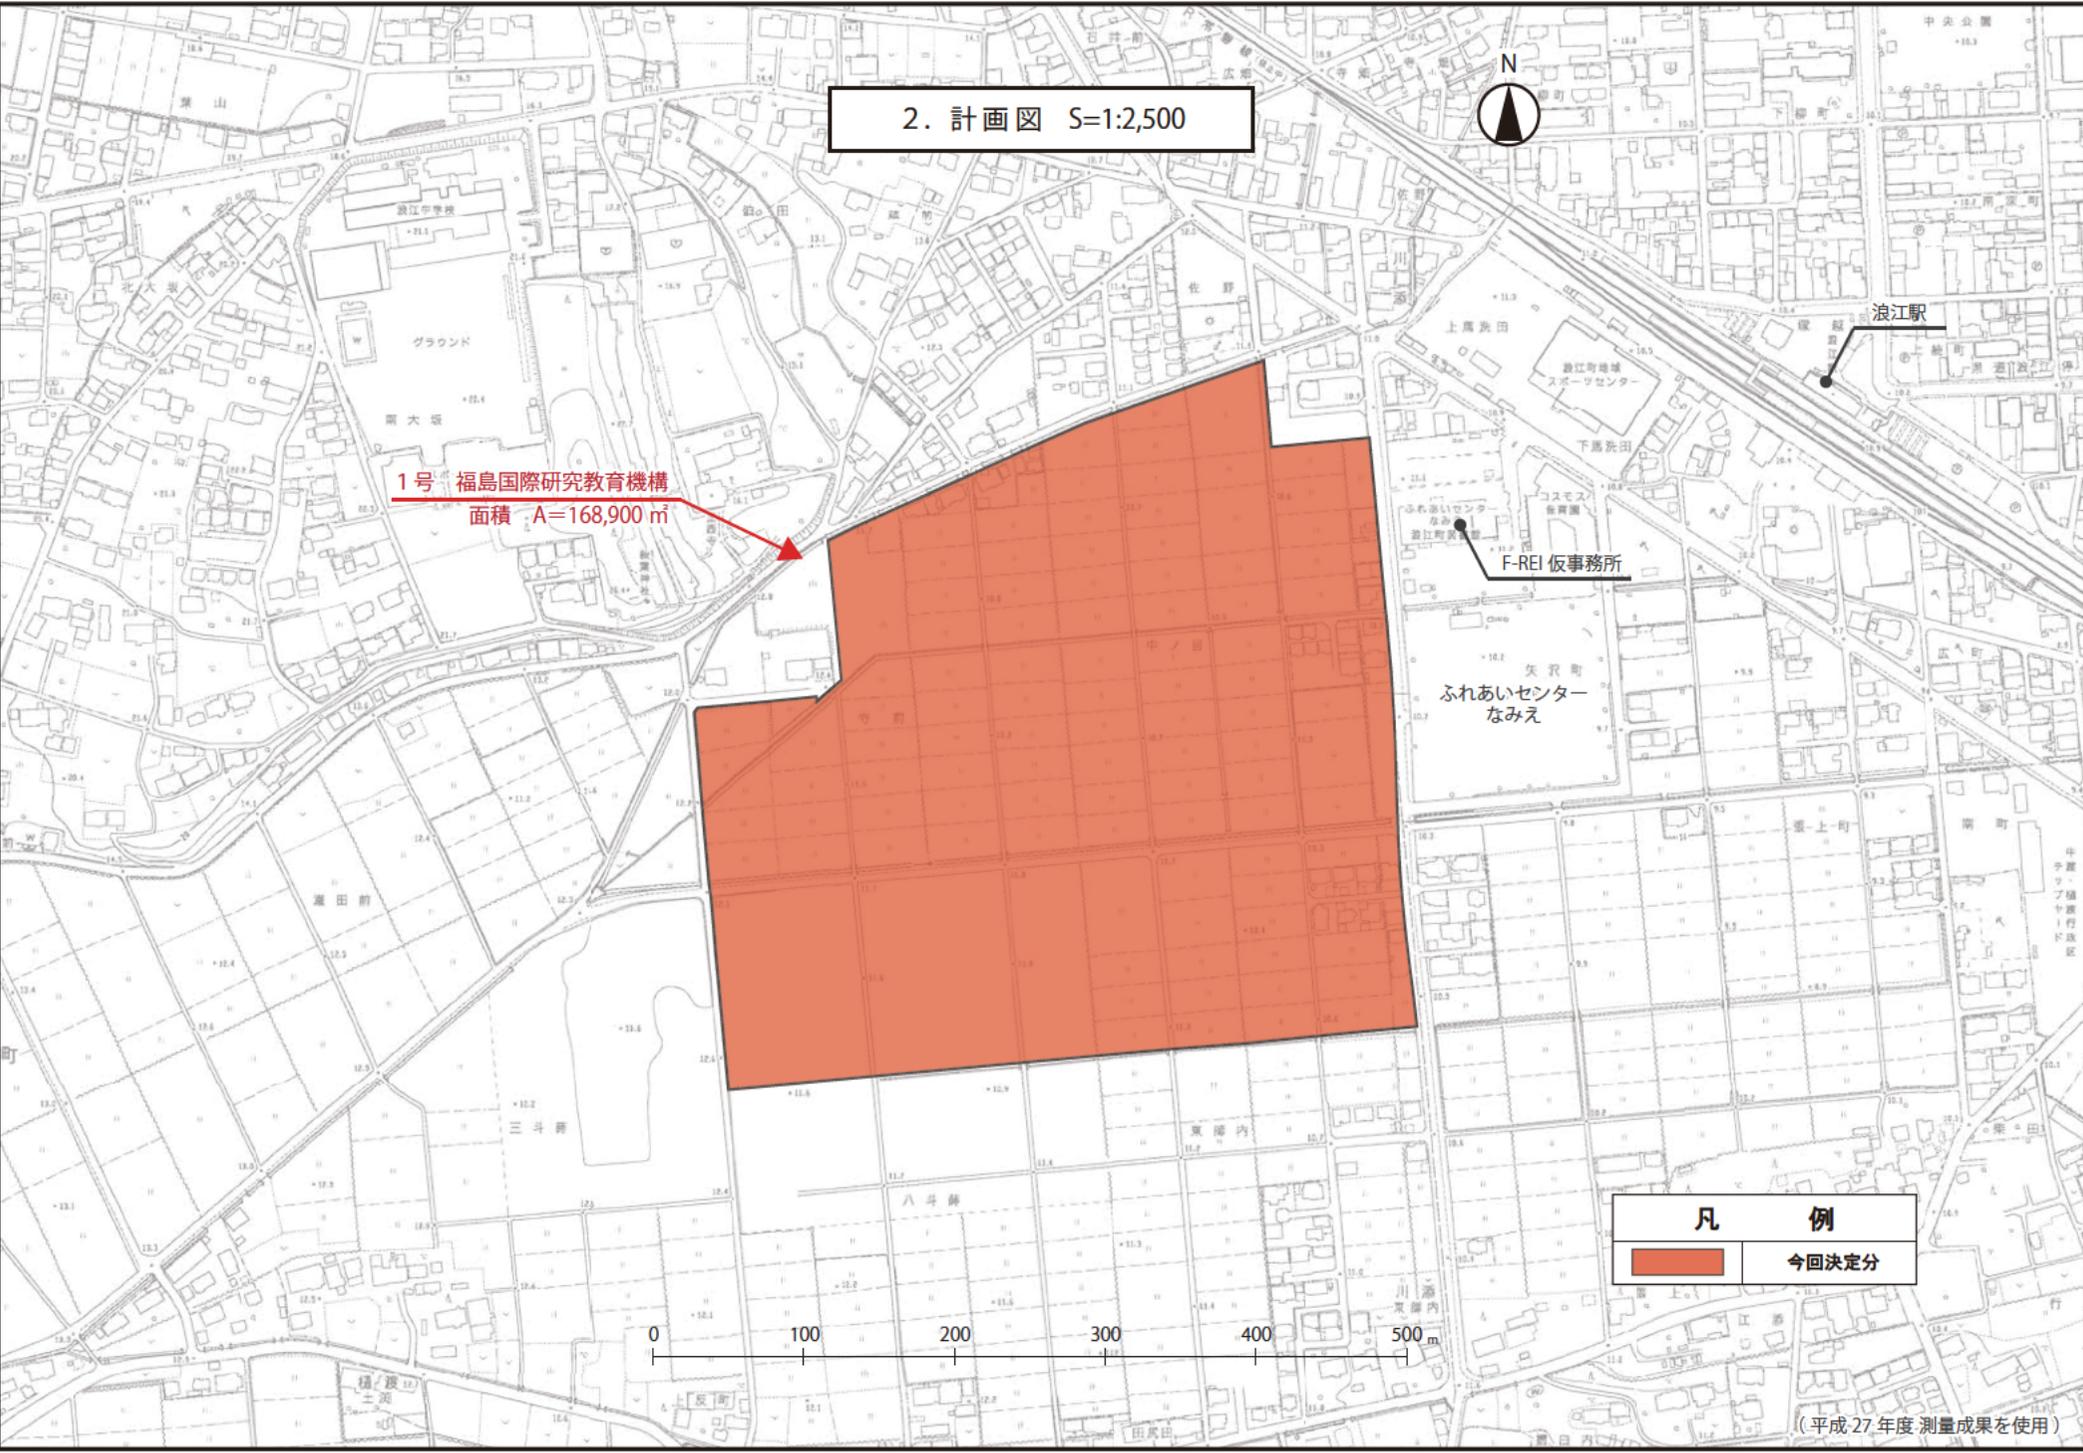

凡 例
今回決定分

(平成27年度測量成果を使用)

■主要な公共施設

- ・令和8年に浪江駅周辺の一体整備「浪江駅周辺グランドデザイン」が完成予定。




「浪江駅周辺グランドデザイン」

- ・令和4年6月に敷地東側に子供から高齢者までが楽しめる「ふれあいセンターなみえ」が完成。



「ふれあいセンターなみえ」

【敷地周辺拡大図】

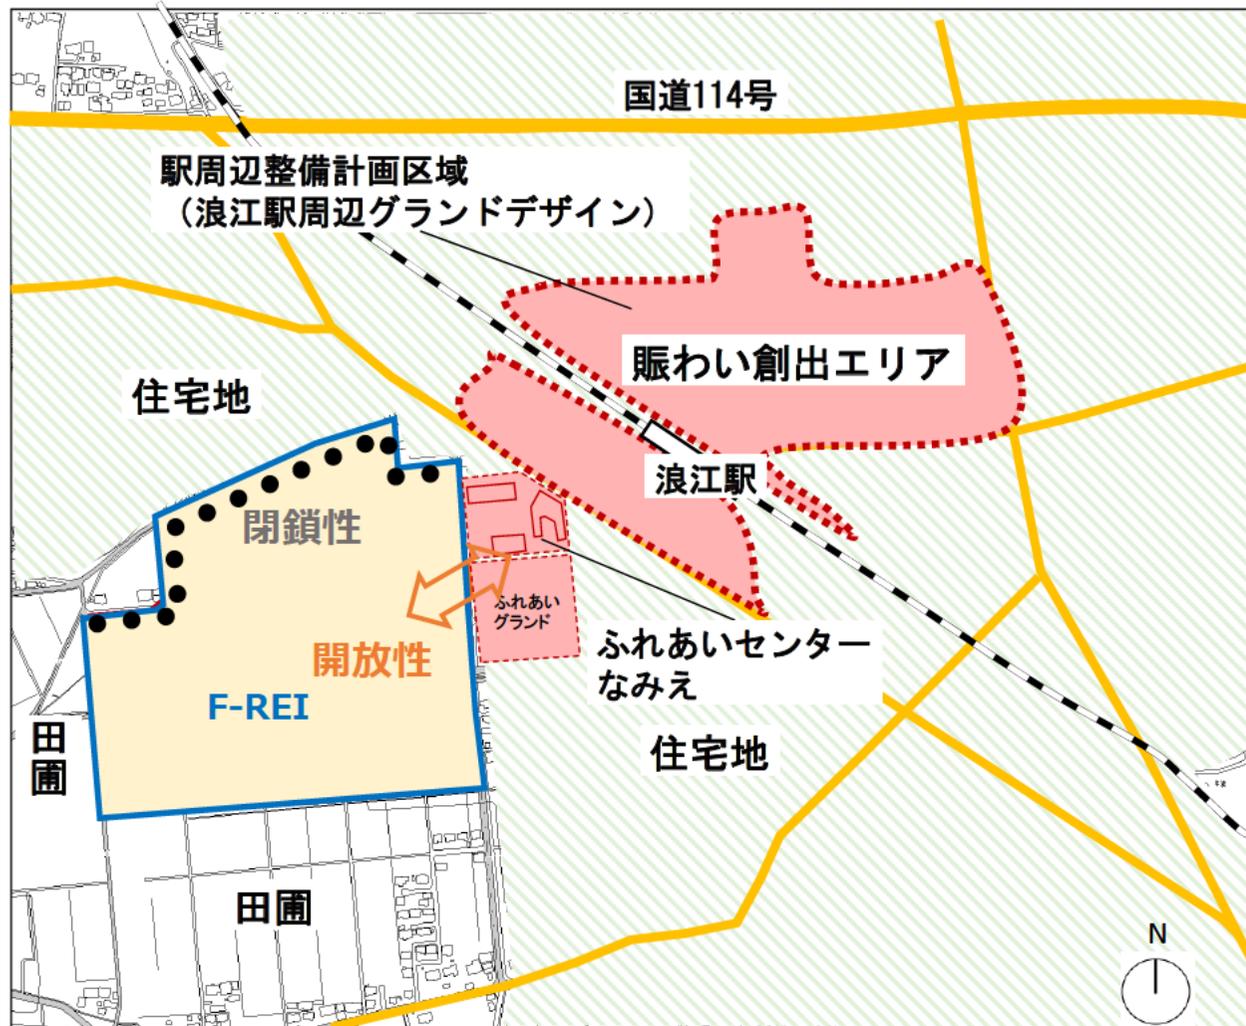

S=1:10000

■敷地周辺の土地利用状況

- ・北側は住宅地、南・西側は田圃を大半占めている。
- ・東側はふれあいセンターなどの公共施設と一部住宅地がある。

令和5年6月26日
第2回福島国際研究教育機構施設の
在り方に関するアドバイザリー会議資料